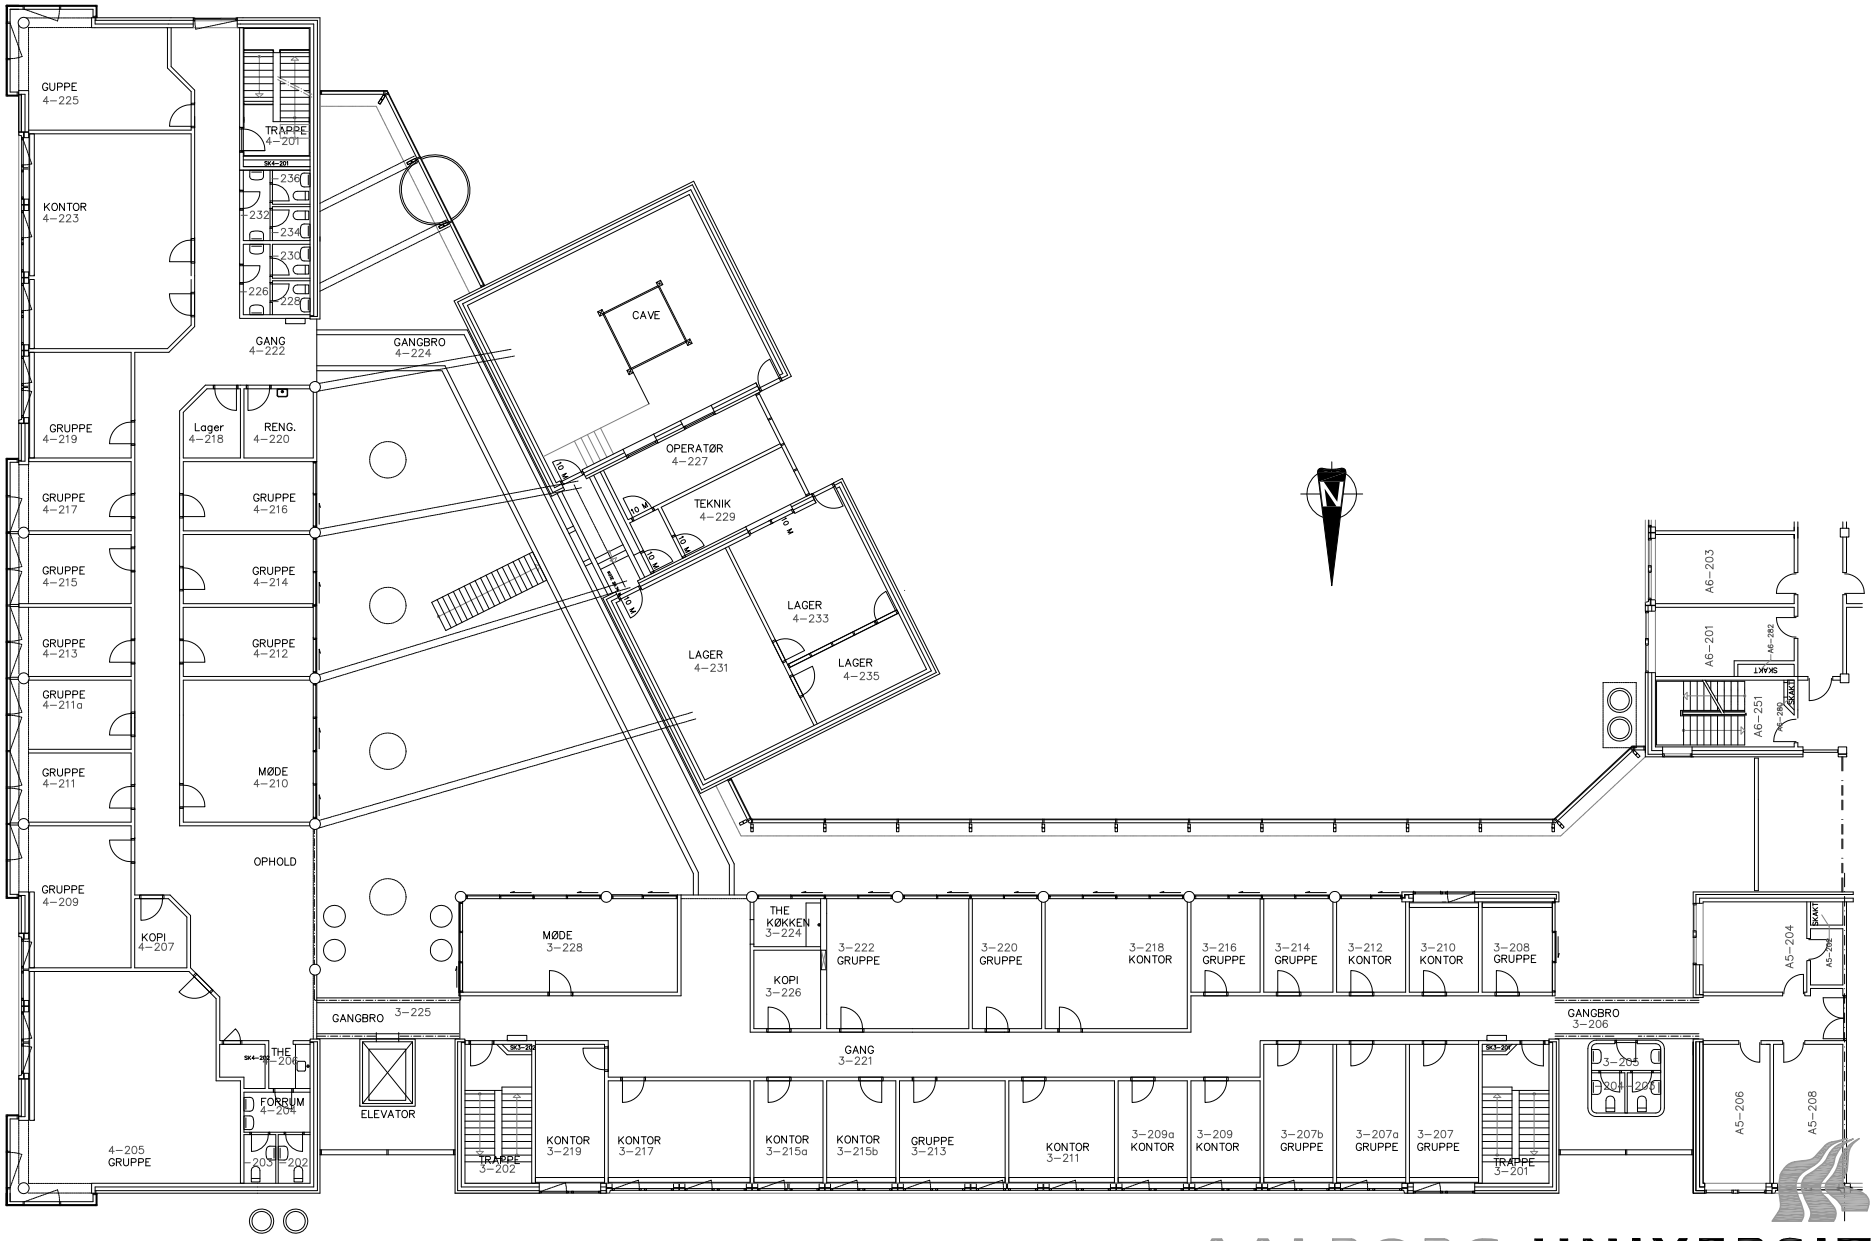


METER

0 1 2 3 4 5 10

AALBORG UNIVERSITET

TEKNISK FORVALTNING - MYRDALSTRÆDE 268

NIELS JERNES VEJ 14, NOVI 3-4 - 1.SAL

REV.: BYGNING 03.05.12

REV.: ADMIN. 27.08.12