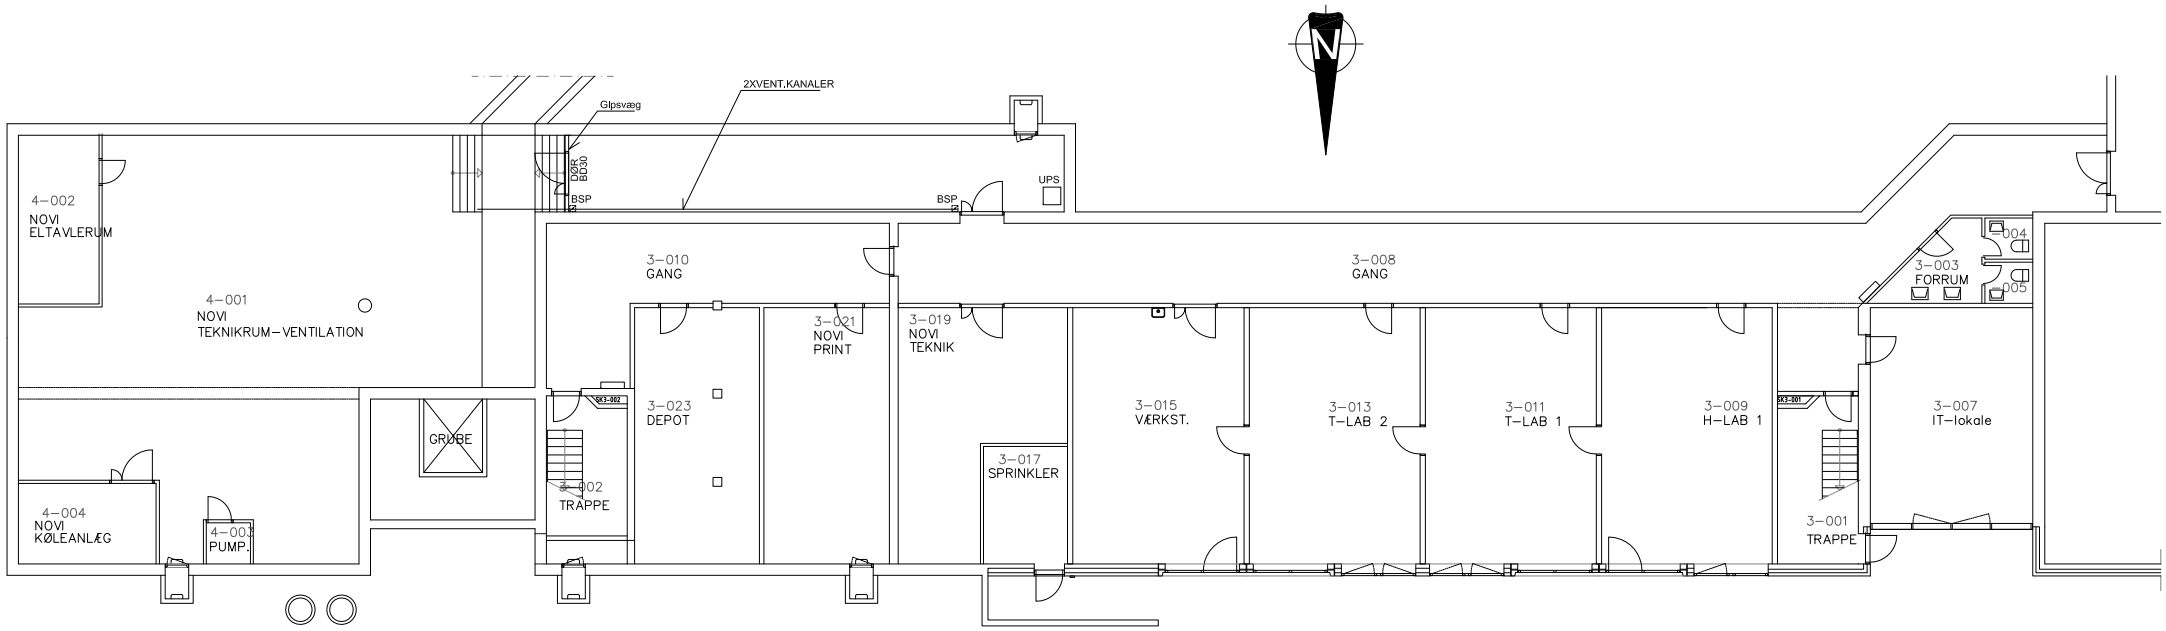

AALBORG UNIVERSITET

TEKNISK FORVALTNING - MYRDALSTRÆDE 268

NIELS JERNES VEJ 14, NOVI 3-4 - KÆLDER

REV.: BYGNING 26.11.07

REV.: ADMIN. 27.09.12